


Simetrala, d.o.o. Ante Starčevića 42, 21312 Podstrana Tel./fax : 00385 21 333 645	Rekonstrukcija javne rasvjete u Ulici Duge njive -1. faza	Naručitelj : Općina Podstrana Trg dr. F.Tuđmana 3, Podstrana
---	--	--

2.1 PROJEKTNI ZADATAK

Predmet projekta je rekonstrukcija javne rasvjete u ulici Duge njive -1. Faza, u Podstrani, u duljini cca 500 m.

Predviđeno je izvesti rekonstrukciju javne rasvjete u trupu nerazvrstane ceste s priključenjem na postojeću javnu rasvjetu u Kašićevoj ulici, prema naznačenom položaju zahvata :

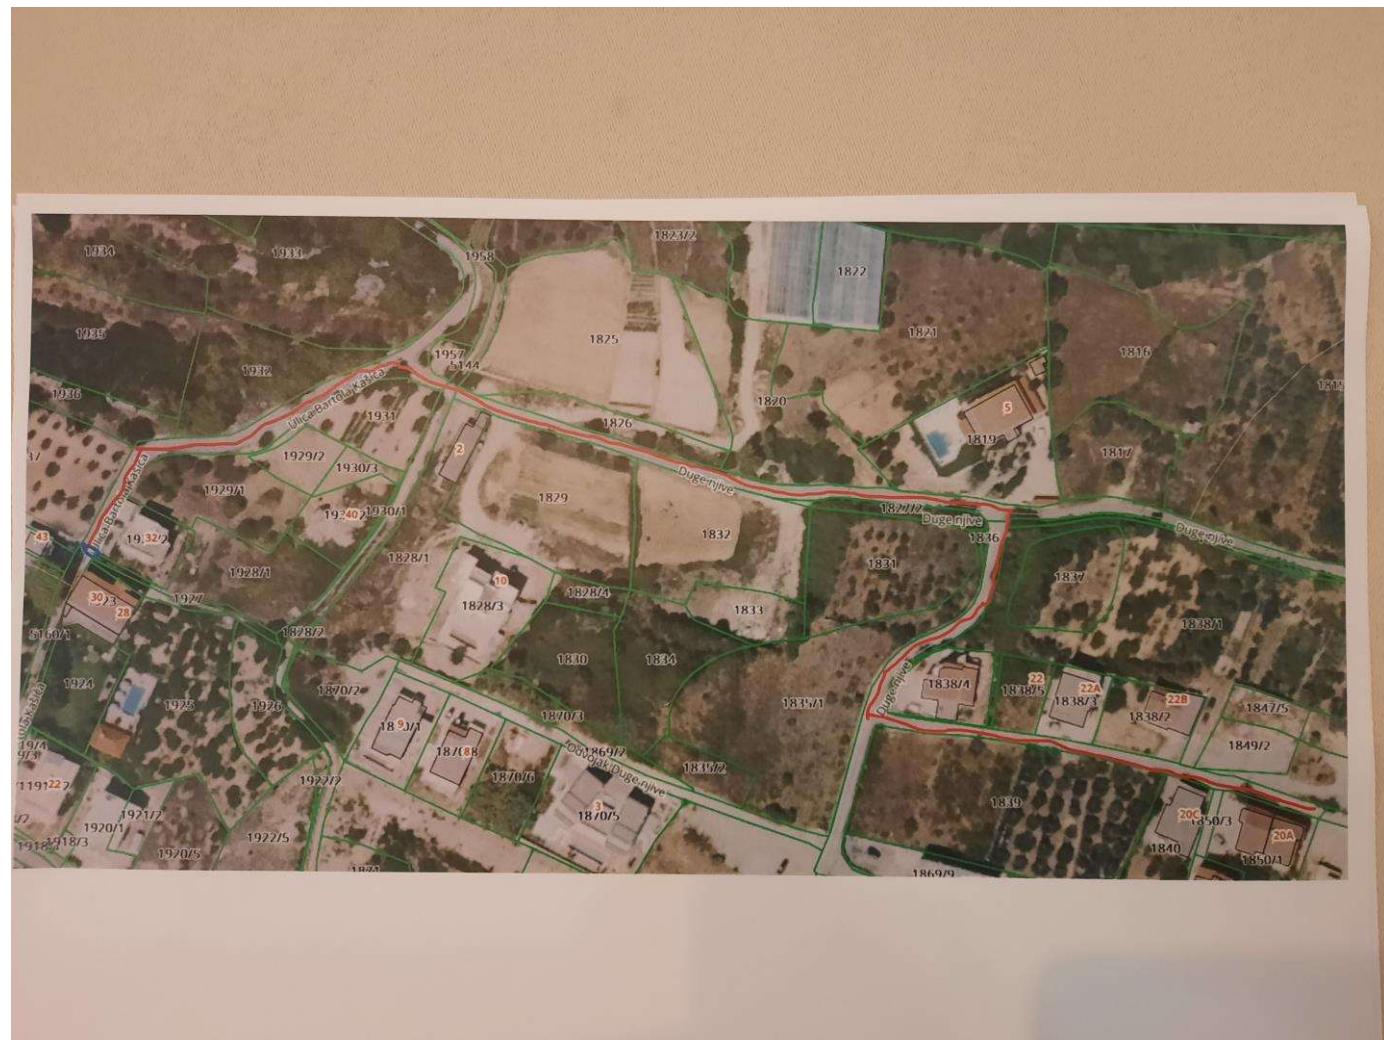

Rekonstrukcija javne rasvjete predviđena je primjenom modularnih svjetiljki - LED izvor. Rekonstrukcija se izvodi u trupu nerazvrstane ceste uvažavajući lokalne uvjete: postojeće podzemne instalacije, ulazi/ izlazi prema zgradama, ogradni zidovi, tehničke mogućnosti, i sl.

Rasvjetni stupovi su tipski stožasti, vruće pocićani, visine 6 m, za treću (III) vjetrovnu zonu - zona jakih udara vjetra.

Međusobna udaljenost rasvjetnih stupova iznosi cca 24 m, a istu treba dodatno prilagoditi lokalnim uvjetima na terenu, ovisno o mogućnosti montaže istih (kolni ulaz /izlaz prema stambenim zgradama, parcelama, postojeće instalacije, betonski zidovi i slično).

Temelji rasvjetnih stupova su betonski, prema statičkom proračunu i uputama proizvođača.

Projektant Zdravko Bešlić, dipl.ing.građ.	Lokacija: kat. čes. 1827/1,1857/1, K. O. Donja Podstrana	Datum: Lipanj 2024. stranica 16
--	---	------------------------------------

Simetrala, d.o.o. Ante Starčevića 42, 21312 Podstrana Tel./fax : 00385 21 333 645	Rekonstrukcija javne rasvjete u Ulici Duge njive -1. faza	Naručitelj : Općina Podstrana Trg dr. F.Tuđmana 3, Podstrana
---	--	--

Trasa polaganja javne rasvjete treba zadovoljiti slijedeće uvjete:

- polaganje kabela uskladiti s položajem postojećim instalacijama u trupu ceste
- lokacije pojedinih stupnih mjesta treba dodatno prilagoditi stanju (uvjetima) na terenu, te iste smjestiti uz s a m i rub prometnice na način da se širina kolnika ne sužava.
- položaj rasvjetnih stupova ne smije biti u koliziji s postojećim prometnim koridorima, pristupima zgradama, parcelama, i sl.

Konačna tehnička rješenja javne rasvjete izrađivač je dužan usugladiti s naručiteljem.

Predviđena svojstva LED svjetiljki :

- LED rasvjeta obavezno je modularna,
- U k u p n a snaga LED izvora do max. 25 W, boja 3000K,
- Klasa zaštite svjetiljke IP 66, IK 9.
- rad u temperaturnom opsegu /okolišu -20°C do $+50^{\circ}\text{C}$
- zaštita od direktnog i indirektnog dodira svjetiljke u klasi zaštite II ,
- s obzirom na temperaturnu osjetljivost LED rasvjete svjetiljke moraju imati temperaturnu karakteristiku koja zadovoljava rad na temperaturama okoline ovog podneblja,
- svjetiljke moraju imati dokaz o sustavu testiranja kvalitete u skladu s ENEC standard i/ili neki drugi visokocijenjeni i provjereni dokaz o kvaliteti
- referentni broj radnih sati sustava javne rasvjete iznosi 4.100 h/god.,
- u izračunu ušteda se gubici u prigušnici, mreži i transformatoru uzimaju u obzir povećavanjem nazivne snage žarulje za 25% kod postojećih žarulja, odnosno 19% kod novih žarulja.

Specifične prometne površine moraju imati zadovoljene svjetrotehničke zahtjeve.

Betonske temelje i sidrenje rasvjetnih stupova definirati prema statičkom proračunu za treću (III) vjetrovnu zonu odnosno uputama proizvođača opreme za javnu rasvetu .

Projektant Zdravko Bešlić, dipl.ing.građ.	Lokacija: kat. čes. 1827/1,1857/1, K. O. Donja Podstrana	Datum: Lipanj 2024. stranica 17
--	---	------------------------------------

Simetrala, d.o.o. Ante Starčevića 42, 21312 Podstrana Tel./fax : 00385 21 333 645	Rekonstrukcija javne rasvjete u Ulici Duge njive -1. faza	Naručitelj : Općina Podstrana Trg dr. F.Tuđmana 3, Podstrana
---	--	--

2. 2 TEHNIČKI OPIS

Predmet izvedbenog projekta je rekonstrukcija javne rasvjete u Ulici Duge njive – 1. Faza, kat. čes. 1827/1, 1857/1, K.O. Donja Podstrana, u duljini cca 500 m

Nerazvrstana cesta s asfaltnim kolnikom je širine 3 do 4 m.

Projektnom dokumentacijom predviđeno je izvesti rekonstrukciju javne rasvjete sa priključenjem na postojeću javnu rasvjetu u Kašićevoj ulici odnosno mjerno mjesto TS " Grljevac 10".

Planirana je rekonstrukcija javne rasvjete primjenom modularnih svjetiljki - LED izvor. Rekonstrukciju javne rasvjete izvesti u trupu nerazvrstane ceste uvažavajući lokalne uvjete (postojeće instalacije , ulazi / izlazi , tehničke mogućnosti, betonski zidovi, . . .).


U trupu nerazvrstane ceste položene su instalacije: fekalna kanalizacija, elektroenergetika, vodoopskrbni cjevovodi, DTK, . . . , o čemu treba posebno voditi računa.

Postojeće stanje na trasi polaganja :



Projektant Zdravko Bešlić, dipl.ing.građ.	Lokacija: kat. čes. 1827/1, 1857/1, K. O. Donja Podstrana	Datum: Lipanj 2024. stranica 18
--	--	------------------------------------

Simetrala, d.o.o. Ante Starčevića 42, 21312 Podstrana Tel./fax : 00385 21 333 645	Rekonstrukcija javne rasvjete u Ulici Duge njive -1. faza	Naručitelj : Općina Podstrana Trg dr. F.Tuđmana 3, Podstrana
---	--	--

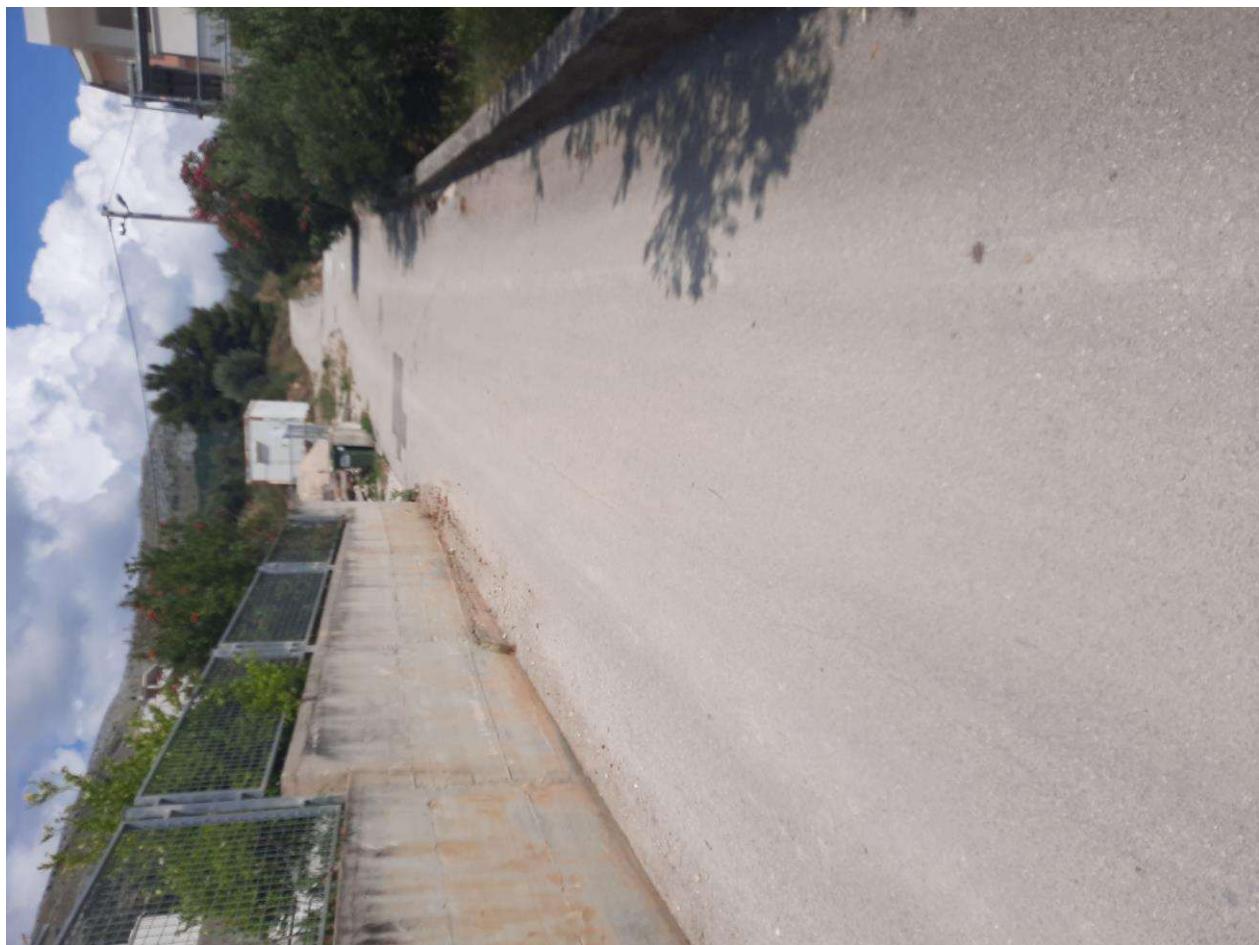

Prije početka iskopa rova obvezno označiti položaj postojećih podzemnih instalacija i prema potrebi izvršiti odgovarajuća usklađenje položaja javne rasvjete .

Tip i presjek kabela uskladeni su s tehničkim uvjetima za projektiranje i tipizacijom HEP-a, isto kao i sve radnje koje se poduzimaju kod projektiranja kabelskog rova, pojedinačnih križanja, paralelnih polaganja kabela s ostalim podzemnim instalacijama, medusobni razmaci kabela, itd.

Početku radova na iskopu kabelskog rova obavezno prethodi iskolčenje kabelske trase. Na cijelom dijelu trase zbog relativno male širine ceste, rasvjetne stupove treba ugraditi u postojeće zidove tako da stupovi što manje smanjuju gabarite postojeće prometnice. Ukoliko to nije moguće tada ih treba ugraditi što bliže zidovima. U tom slučaju, sa vlasnicima pojedinih parcela i ogradnih zidova treba dogоворити način ugradnje.

Pri izradi projekta se nastojalo stupove smjestiti na granice izmedu dviju parcela, ukoliko je to moguće, naravno vodeći računa da razmak pojedinih stupova bude do 24 m.

Na taj način pozicija rasvjetnog stupa neće smetati za ulaz na pojedine posjede.

Prije početka iskpa rova potrebno je utvrditi stanje na pojedinom dijelu trase, glede ostalih infrastrukturnih instalacija.

Projektant Zdravko Bešlić, dipl.ing.građ.	Lokacija: kat. čes. 1827/1,1857/1, K. O. Donja Podstrana	Datum: Lipanj 2024. stranica 19
--	---	------------------------------------

Simetrala, d.o.o. Ante Starčevića 42, 21312 Podstrana Tel./fax : 00385 21 333 645	Rekonstrukcija javne rasvjete u Ulici Duge njive -1. faza	Naručitelj : Općina Podstrana Trg dr. F.Tuđmana 3, Podstrana
---	--	--

Predmetni zahvat rekonstrukcije javne rasvjete uklopliti će se u postojeći sustav javne rasvjete i postojeću elektromrežu.

Temelji rasvjetnih stupova su dimenzija 0,80 x 0,80 x 0,85 m (min. volumen betona je 0,52 m³) , sa 4 temeljna sidrena vijka M16 x 600 mm, odnosno sve prema proračunu i uputama proizvođača odabralih rasvjetnih stupova.

Klasa betona za temelje rasvjetnih stupova je C30/37.

Na poprečnom prijelazu kolnika, radi mehaničke zaštite, kabeli će se polagati u PEHD cijevi unutranjeg promjera 110 mm.

Građevinski radovi

Svi građevinski radovi izvodit će se po uputama i zahtjevima nadzornog inženjera.

Opis pojedinih stavki Troškovnika građevinskih radova, obuhvaća kompletan rad, materijal, obveze i davanja ponuđača, odnosno, izvođača.

Svi građevinski radovi moraju se obvezno izvoditi prema uzancama u građevinarstvu, u skladu sa projektnom dokumentacijom, pravilima , propisima i uputama nadzornog inženjera.

Sukladno važećim propisima izvodač mora uočljivo obilježiti iskope, naročito u naseljima, propisanim prometnim znakovima, a noću sa rasvjetnim tijelima (lampama). Zbog omogućavanja prilaza kućnim ulazima, izvođač ce natkrivati iskopani rov, a također i bočne strane osigurati daskom iii nekim drugim prikladnim materijalom.

Podloga za završni sloj izraditi će se prema postojećoj podlozi u dijelu kolnika.

Završni sloj na ostalim javnim površinama mora biti izведен prema okolnom terenu.

Iskopi

Svi položeni kabeli moraju biti potpuno zatrpani najkasnije idući dan nakon polaganja, što znači da istog dana nakon polaganja moraju biti zatrpani slojem „nule“ od min. 20 cm. Zatrpananje se obvezno vrši ručno uz nabijanje nabijачem.

Posebno se napominje da će se obračun količina iskopanih rovova vršiti prema izmjerenim dužinama i profilima rova datim u ovom projektu.

Stavkama Troškovnika radova obuhvaćeni su svi potrebni radovi: iskop, zatrpananje , nabijanje, dobava i dovoz betona, asfalta, kao i sav rad za dovršenje , odnosno dovodenje u prvobitno stanje, bilo kolnika, trotoara iii ostalog terena. Sav višak iskopanog materijala izvođač mora odvoziti na deponij predviden za odlaganje materijala (uključeno u cijenu stavke).

Svi iskopi rova za kabele vrše se ručno iii strojno sa vertikalno zasjećenim stijenkama . Dubina ukopa kabela 0,6/1 kV iznosi 0,80 m. Cijevi za polaganje kabela na poprečnim prijelazu cesta su PVC cijevi ø160mm (za 1kV kabel) i PVC ø110 (za PEHD ø50 cijevi).

Polažu se obvezno na betonskoj podlozi MB 10 , debljine 10 cm. Dno rova na kojem se polažu kabeli mora biti ravno, bez ikakvih izbočina . Nakon pregleda rova, na dno rova nasipa se sloj nule (pijesak 0-4 mm) debljine 10 cm. Nakon ovih radova može se pristupiti polaganju kabela.

Projektant Zdravko Bešlić, dipl.ing.građ.	Lokacija: kat. čes. 1827/1,1857/1, K. O. Donja Podstrana	Datum: Lipanj 2024. stranica 20
--	---	------------------------------------

Simetrala, d.o.o. Ante Starčevića 42, 21312 Podstrana Tel./fax : 00385 21 333 645	Rekonstrukcija javne rasvjete u Ulici Duge njive -1. faza	Naručitelj : Općina Podstrana Trg dr. F.Tuđmana 3, Podstrana
---	--	--

Iskop kabelskog rova vršit će se u terenu različitih kategorija. Profili kabelskih rovova na pojedinim pozicijama, vrsta obrade terena uz odredene napomene, tablično su prikazani po pozicijama, odnosno grafički u listovima nacrta u prilogu.

Širina i dubina kabelskog rova u pravilu se određuje prema nazivnom naponu i broju paralelnog polaganja kabela. Normalna dubina kabelskog rova u zemlji, prema pravilu iznosi za kable nazivnog napona $U_0/U = 0,6/1 \text{ kV}$ iznosi $0,8 \text{ m}$, i to na mjestima na kojima nema kolnog prometa i koji je doveden na definitivnu niveletu.

U našem slučaju na kabelskoj trasi imamo više profila kabelskog rova koji su dati u nacrtu "PROFILI KB KANALA" u prilogu ovog projekta.

Od osnovne dubine odstupa se na prelazima prometnica i puteva, te na križanju s drugim instalacijama.

Za sigurnost pješaka i vozila, iskopani rov potrebno je propisno označiti. Noću je potrebno raskopani rov označiti svjetlećim signalima za upozorenje. Ulaz u kuće i druge objekte omogućiti sa mostovima za odgovarajuću opterećenja.

Prepreke u kabelskim rovovima (zidovi, druge podzemne instalacije i dr.) moraju se pažljivo zaobići.

Na prelazima prometnica i puteva iskop kabelskog rova i postavljanje cijevi za prelaz kabela izvode se u dvije faze. Prvo se obave svi kompletni radovi na jednoj kolničkoj trasi, a zatim na drugoj. Ovakvim izvođenjem radova omogućava se stalno odvijanje prometa na toj prometnici i putu. Obrada raskapanog terena na kraju završnog polaganja kabela mora odgovarati prvočitnom stanju, a višak iskopa odvesti na deponiju.

Neophodna je uska suradnja između izvođača elektromontažnih radova i izvođača građevinskih radova, te medusobni dogovor o usklađenju i dinamici izvođenja radova.

Ako se prilikom iskopa rova za kable, naiđe na eventualne prepreke, kao npr. podzemne instalacije vode, kanalizacije, EKI vodova ili sl., ako se naiđe na podzemnu vodu, odnosno ako se iskopi vrše u vrlo raskvašenom zemljisu uslijed velikih kiša, ili ako se mora iz rova crpiti voda, takvi radovi će se evidentirati u gradevinskom dnevniku.

Izvođač u toku radova mora koordinirati s nadzornim inženjerom, u svemu izvoditi radove prema projektnoj dokumentaciji i njegovim uputstvima, a sve nepredviđene radove i naknadne radove na traženje nadzornog inženjera mora upisivati u gradevinski dnevnik kojeg će nakon odobrenja potpisivati nadzorni inženjer i investitor. U suprotnom, neće se priznati izvođaču nikakvi naknadni radovi koji nisu prethodno odobreni i potpisani od nadzornog inženjera i investitora.

Temelji stupova i kabelski rov

Kabelski rov treba izvesti dovoljno udaljeno od postojećih infrastrukturnih instalacija. Prisutne su instalacije DTK /HT-a duž trase, HEP-a na određenim dionicama, kanalizacije i vodovoda.

Dimenzije kabelskog rova su: širina 40 cm i dubina 80 cm .

Temelje stupova treba izvesti uz sami rub prometnice i /ili u dijelu ogradnog zida.

Projektant Zdravko Bešlić, dipl.ing.građ.	Lokacija: kat. čes. 1827/1,1857/1, K. O. Donja Podstrana	Datum: Lipanj 2024. stranica 21
--	---	------------------------------------

Simetrala, d.o.o. Ante Starčevića 42, 21312 Podstrana Tel./fax : 00385 21 333 645	Rekonstrukcija javne rasvjete u Ulici Duge njive -1. faza	Naručitelj : Općina Podstrana Trg dr. F.Tuđmana 3, Podstrana
---	--	--

Oštećeni ogradni zid treba nakon iskopa temelja i montaže stupa dovesti u prihvatljivo stanje. Svakako, prije bilo kakvih radova na ogradnim zidovima potrebno je dogоворити se s vlasnikom zida i terena o namjeravanim radovima, te tražiti suglasnost za te radove.

Dimenzije betonskog temelja su $0,80 \times 0,80 \times 0,80$ m. U temelj ubetonirati dvije pehd cijevi promjera 60 mm za ulaz-izlaz kabela od centra stupa do dubine cca 0,80 m. Gornji rub temelja treba izvesti ispod razine asfalta cca 5-6 cm, da se ne smanjuje prometni profil.

Minimalni volumen betona za svaki temelj je $0,50 \text{ m}^3$. Kada se temelj izvodi u zelenoj /neasfaltiranoj površini, vrh treba zagladiti cementnom mortom sa kosinama.

Stup maksimalno treba približiti zidu ili ga izvesti u segmentu zida na mjestima gdje postoji takva mogućnost. Na mjestima gdje je širina prometnice sužena, treba izvesti asimetrični temelj. Oštećene zidove treba dovesti u prvočitno stanje. Pozicije stupova i temelja mogu se položajno mijenjati (pomicati) na prihvatljiv zahtjev vlasnika parcela uz planiranu trasu javne rasvjete i uz odobrenje nadzornog inženjera.

Mehanička zaštita kabela

Iznad kabela je potrebno postaviti mehaničko-upozoravajuću zaštitu kabela (sintetičke štitnike, mrežu ili opeku). Dodatna mehanička zaštita postavlja se iznad prvog sloja pokrivača kabela.

Polaganje i način zatrpananja

Kabeli se polažu na dno kabelskog kanala na prethodno postavljenu posteljicu - sloj pijeska (0-4 mm) debljine 10 cm, a nakon polaganja kabela zatrpana se istim materijalom u debljini od 20 cm (ukupno 30 cm). Nakon postavljanja GAL štitnika i Cu-užeta rov se zatrpana tamponom – kamenim materijalom 0-32/64 mm u deb. 20 cm i nabija u slojevima, te nakon polaganja trake upozorenja s natpisom "POZOR-ENERGETSKI KABEL", zatrpana drobljenim kamenom (0-31 mm) u sloju od 10 cm. Zatim se postavlja nosivi tamponski sloj debljine 15 cm. Slojevi se nabijaju vibro-nabijačima do zbijenosti min. $Ms = 80 \text{ MN/m}^2$. Potom se izvodi završni asfaltni sloj min. debljine 6 cm. Nakon završetka svih građevinskih radova na kabelskom kanalu, teren mora biti doveden u prvočitno stanje.

Sigurnosne udaljenosti KB 1 kV od ostalih podzemnih instalacija

Duž kabelske trase doći će navjerojatnije do križanja energetskih kabela s drugim podzemnim instalacijama. Stoga je potrebno pridržavati se propisa koji važe za navedene slučajeve:

Polaganje energetskih kabela ispod ili iznad vodovodnih odnosno kanalizacijskih cijevi, osim križanja nije dozvoljeno.

- Križanje energetskih kabela s TT podzemnim kabelima treba izvesti u pravilu pod kutem od 90, a nikako manjim od 45° s okomitom udaljenosti od 0,3 m za energetske kabele 1 kV, a 0,5 m za energetske kabele do 35 kV.
- Ako se okomiti razmak od 0,5 m ne može postići, kabeli se na mjestu križanja odvajaju materijalima otpornim na termički utjecaj, npr. postavljanjem u zaštitine cijevi, uz uvjet da svijetli razmak ne bude manji od 0,3 m. Dužina zaštitnih cijevi, polucijevi ili zaštitnika ne smije biti manja od 1 m s obje strane od mjesta križanja. Zaštitne cijevi za energetske kabele moraju biti od dobro vodljivog materijala, a za DTK kabele od nevodljivog materijala (betonske ili plastične).

Projektant Zdravko Bešlić, dipl.ing.građ.	Lokacija: kat. čes. 1827/1,1857/1, K. O. Donja Podstrana	Datum: Lipanj 2024. stranica 22
--	---	------------------------------------

Simetrala, d.o.o. Ante Starčevića 42, 21312 Podstrana Tel./fax : 00385 21 333 645	Rekonstrukcija javne rasvjete u Ulici Duge njive -1. faza	Naručitelj : Općina Podstrana Trg dr. F.Tuđmana 3, Podstrana
---	--	--

- Minimalna horizontalna udaljenost pri paralelnom polaganju energetskih kabela i vodovoda iznosi 0,5 m odnosno 1,5 m za magistralni vodoopskrbni cjevovod (ova udaljenost se može smanjiti do 30% uz specijalnu mehaničku zaštitu)
- Na mjestu križanja, kabel može biti položen iznad ili ispod vodovoda. Okomita udaljenost između kabela i glavnog cjevovoda mora iznositi 0,5 m, a za križanje vodovodnim priključkom najmanje 0,3 m
- Prolaz kabela kroz prometnice dopušta se na više načina: izravnim kopanjem rova u prometnici, bušenjem prometnice
- Prijelaz kabela u pravilu se vrši pod kutem od 90° tj. okomito na os prometnice, a samo iznimno dopušteno je odstupanje od 30°

Program sanacije prometnica nakon izvedenih radova

Kabelska instalacija najčešće traži iskop kanala u terenima različite kategorije i različite površine završne obrade (zemlja, asfalt, beton, zelene površine, ogradni zidovi i dr.). Osim toga kabelska instalacija zahtjeva posebno izvedenu posteljicu na koju se polaže i kojom se zasipa kabelski rov. Temeljem toga na gradilištu će se obvezno pojaviti višak iskopanog materijala kojeg je potrebno odvesti na odgovarajući gradski deponij, što je i predviđeno stavkom građevinskog troškovnika. Troškovnikom je također predviđeno dovođenje svih površina u prvobitno stanje.

Projektant :
Zdravko Bešlić, dipl.ing.građ.

Projektant Zdravko Bešlić, dipl.ing.građ.	Lokacija: kat. čes. 1827/1,1857/1, K. O. Donja Podstrana	Datum: Lipanj 2024. stranica 23
--	---	------------------------------------


SITUACIJA - 1. DIO | MJ 1:500

REKONSTRUKCIJA JAVNE RASVJETE
U ULLICI DUGE NJIVE - 1. FAZA

1155

S

nacr. 1.1.

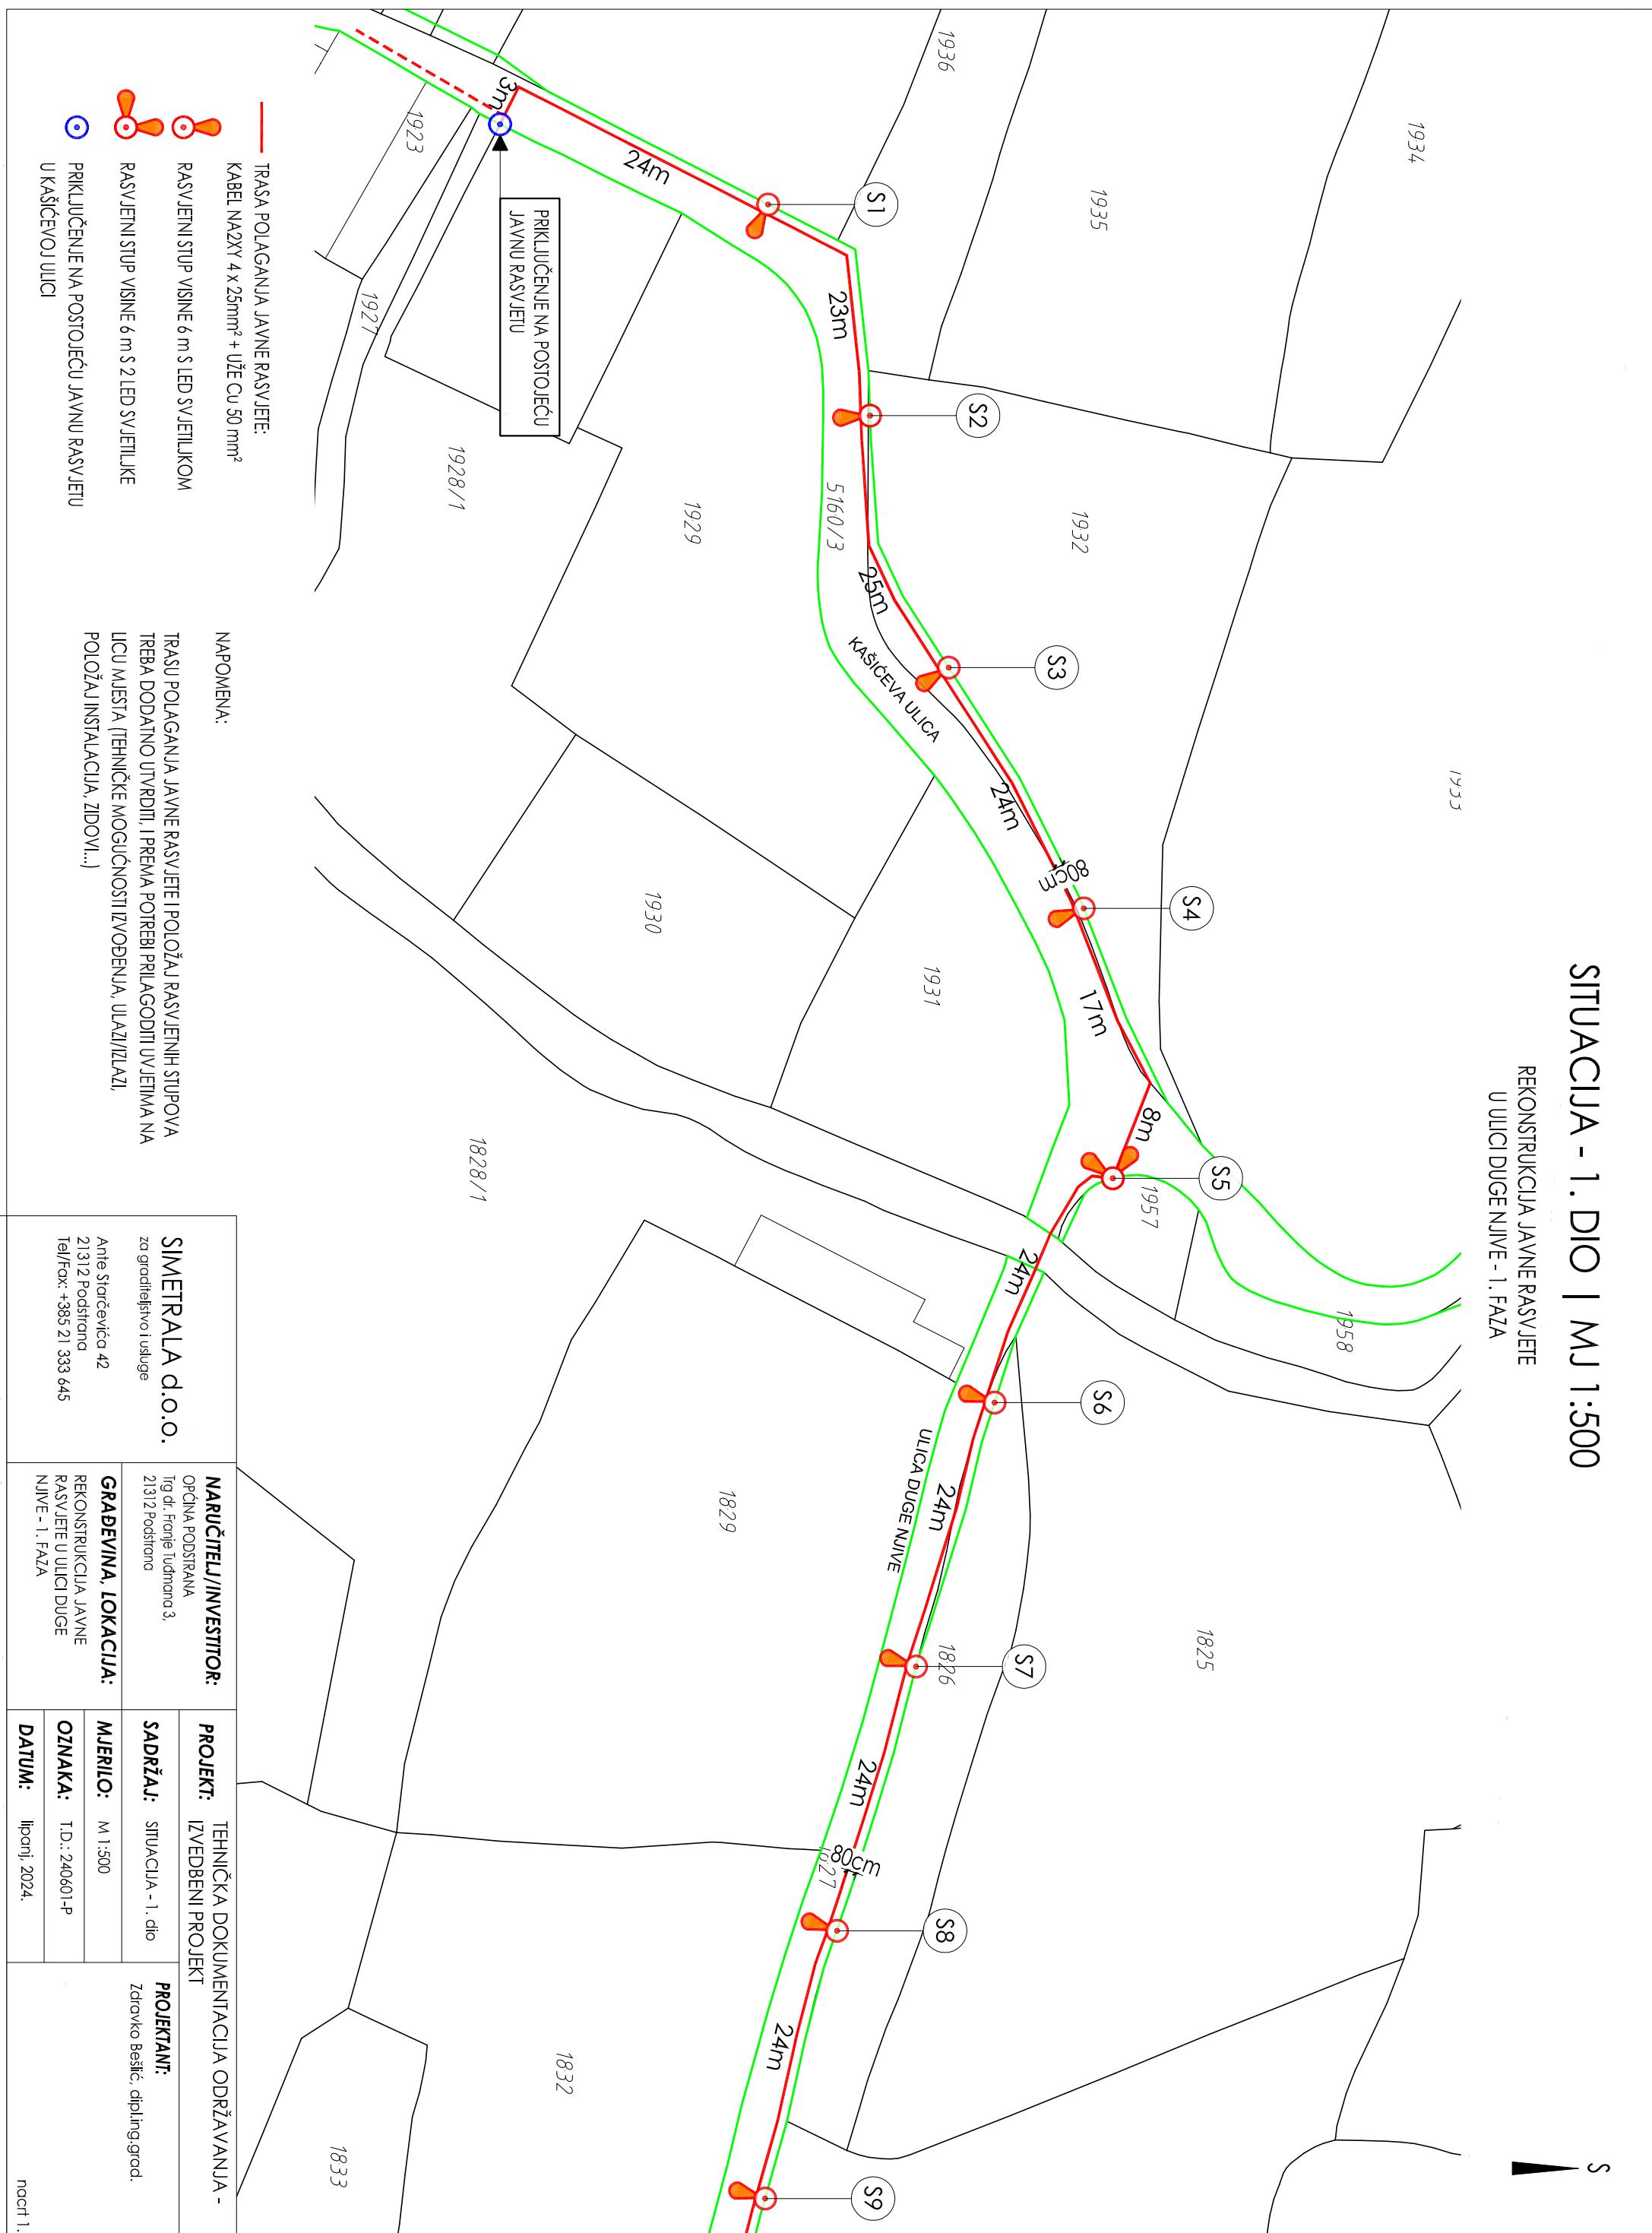

SITUACIJA - 2. DIO | MJ 1:500

REKONSTRUKCIJA JAVNE RASVJETE
U ULIČI DUGE NJIVE - 1. FAZA

S

